

PROVINCIA DI CASERTA

Legge regionale della Campania 7 Gennaio 2000, n° 1


TAV.
A2

Scala **1:1000**


il tecnico
arch. Giuseppe Soreca

Assessore all'Urbanistica ed Edilizia privata
dott. Elpidio Iorio


RESTAURO ARCHITETTONICO

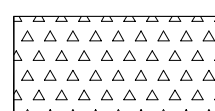


RISANAMENTO CONSERVATIVO

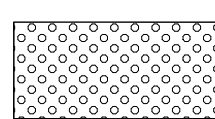


RISTRUTTURAZIONE EDILIZIA Categoria 1

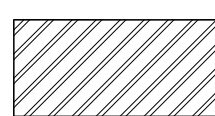

RISTRUTTURAZIONE EDILIZIA Categoria 2

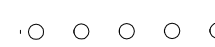


PERIMETRAZIONE DEL CENTRO STORICO

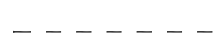

PROFILI REGOLATORI

rilievo aerofotogrammetrico di porzione
del territorio comunale

FOGLIO UNICO

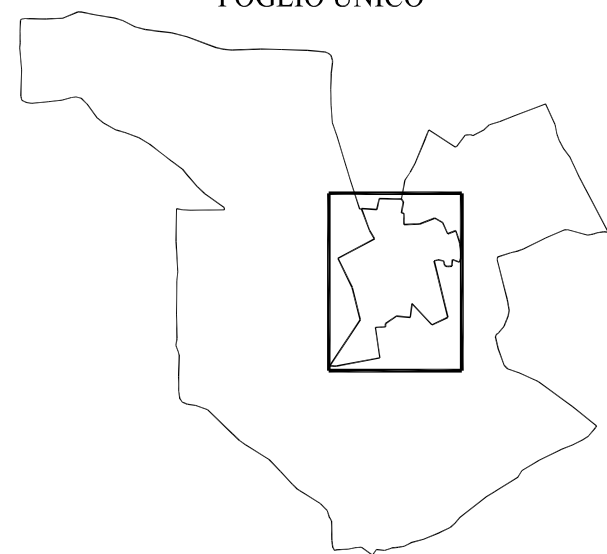

posizione del foglio sul territorio

RAPPRESENTAZIONE NEL SISTEMA NAZIONALE GAUSS-BOAGA

EQUIDISTANZA CURVE

5 m per le curve direttrici
1 m per le curve ordinarie

RIPRESA AEREA 1996
CONTROLLATO AI SENSI DELLA LEGGE N.68 DEL 2-2-1960
NULLA OSTA DELL'G.M. ALLA DIFFUSIONE N. 083 DEL 11-03-1999



SCALA 1:1000

S.F.M. srl SOC. FOTOGAMMETRICA MERIDIONALE - SALERNO -

